


Cuadro de Mando  
y Proteccion  
C1-2 Fan-coils P10

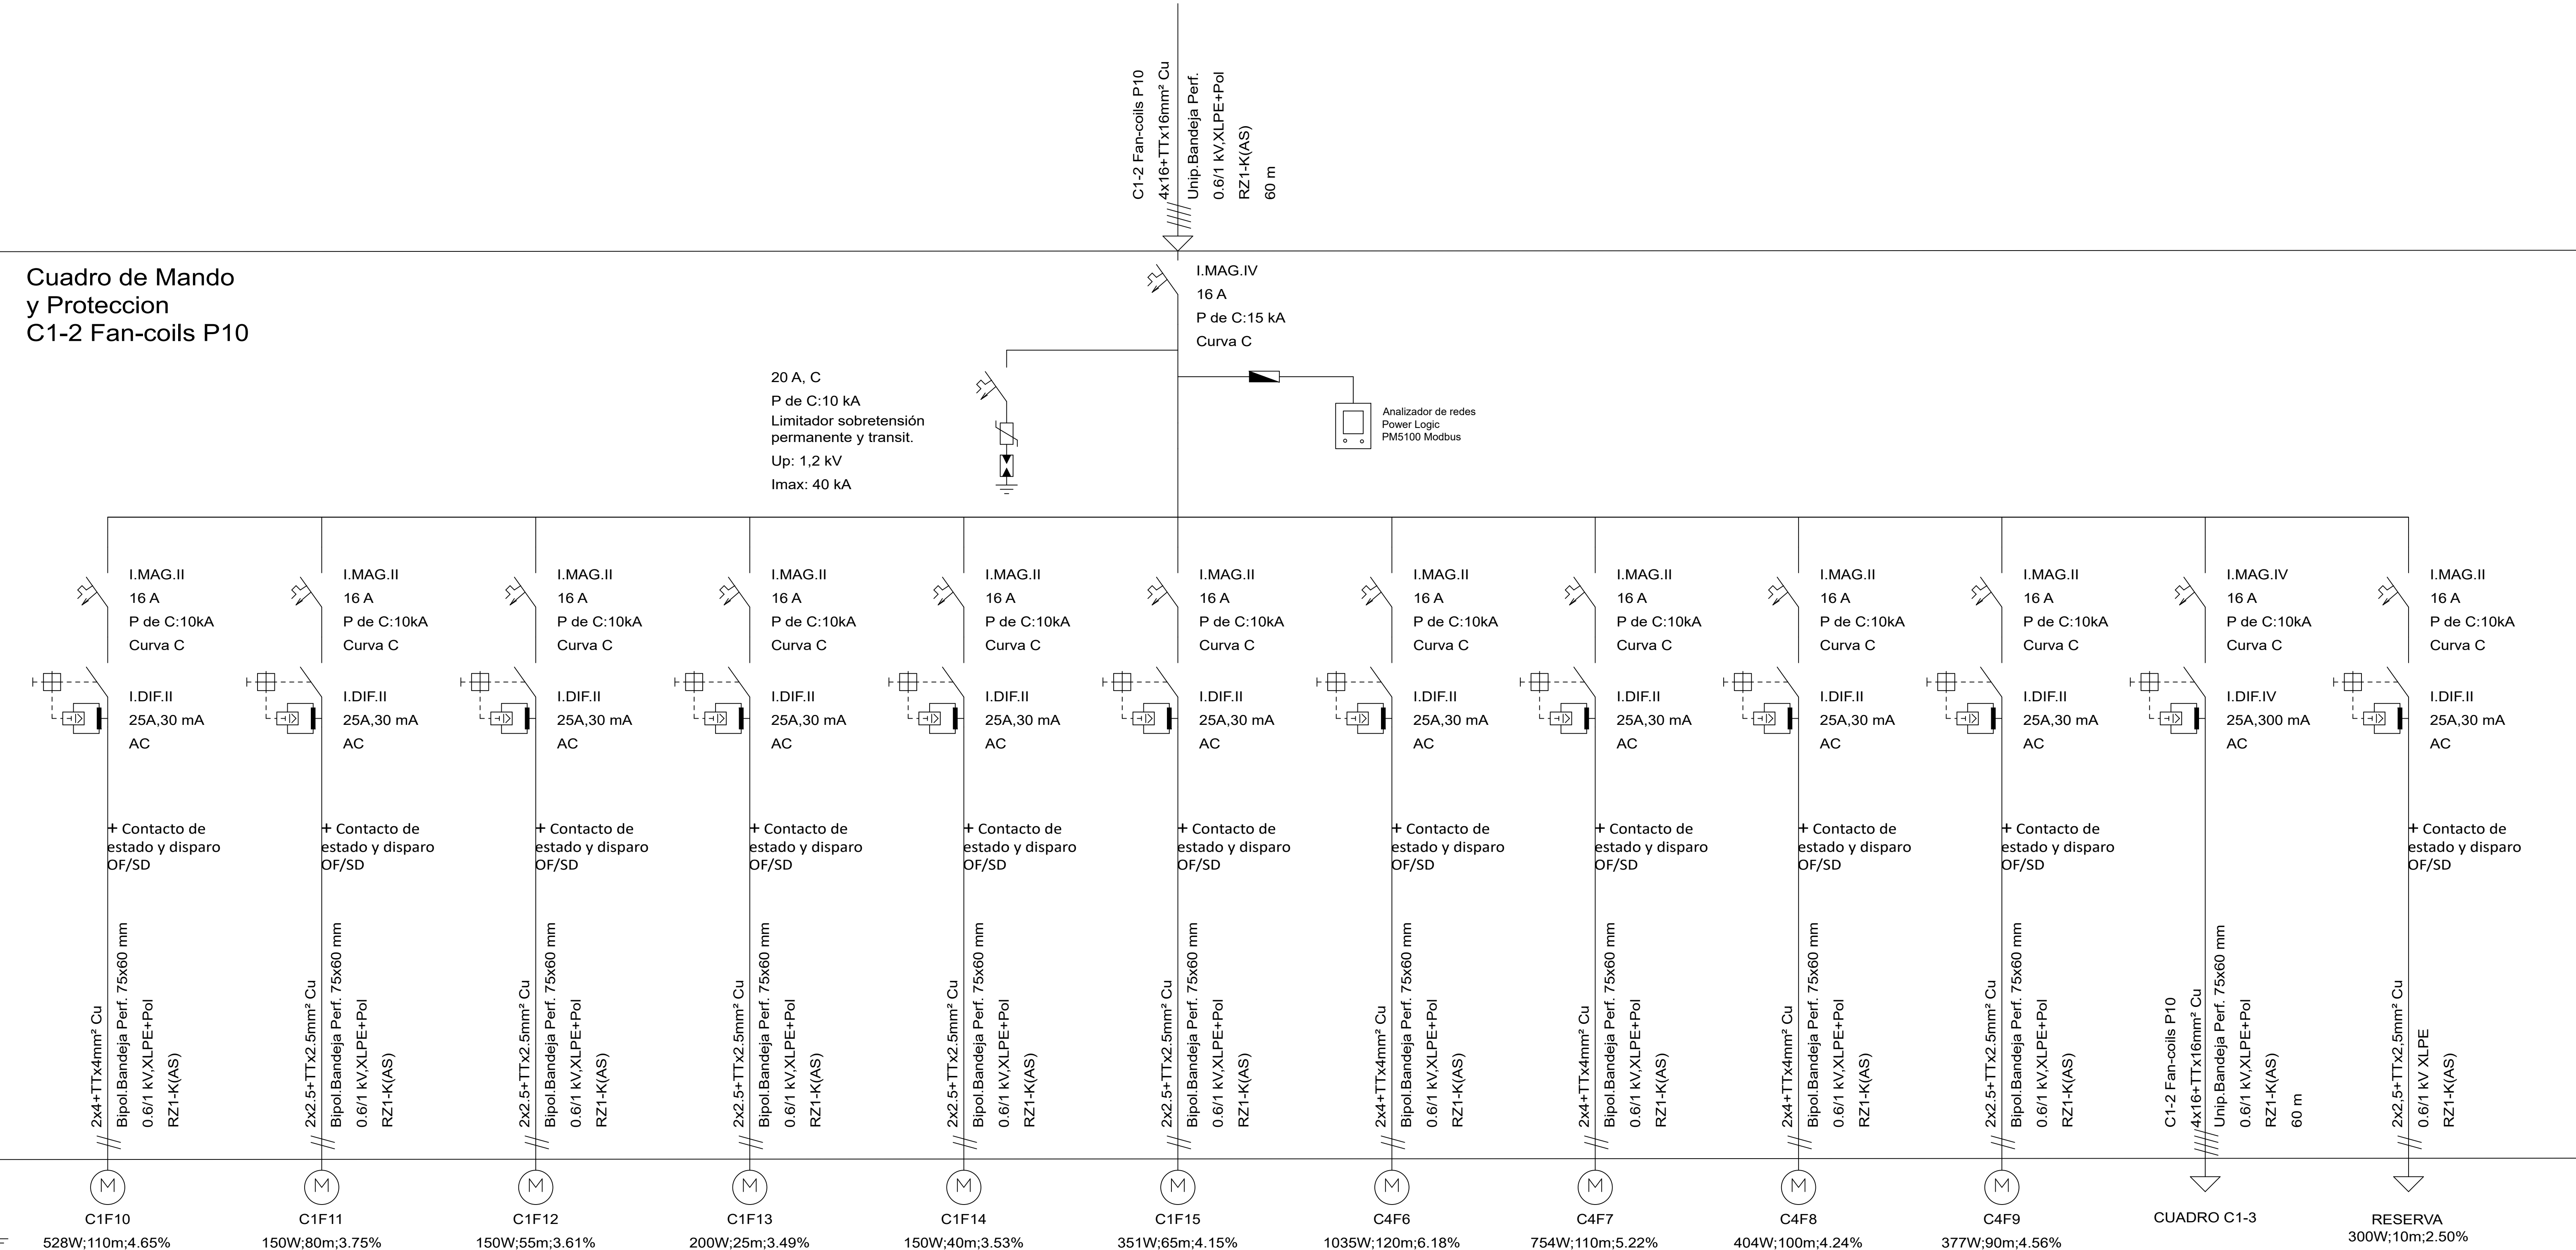

LEYENDA	
	Interruptor diferencial
	Interruptor magnetotérmico
	Interruptor de corte en carga
	Arrancador electrónico
	Contactor con selector Manual-0-Automático
	Int. Aut. de caja moldeada
	Analizador de redes
	P. contra sobretensiones perm. y tran.
	Fusibles

Ed.1	21-04-2025	As-Built. Edición primera
<div></div>		
<div><div><div><div><div><div></div><div></div></div><div><div></div><div></div></div></div><div><div></div><div></div></div><div><div></div><div></div></div></div><div><div></div><div></div></div><div><div></div><div></div></div></div><div><div></div><div></div></div><div><div></div><div></div></div></div> <div><div></div><div></div></div> <div><div></div><div></div></div> <div>&lt;</div>		